


Gestaltungskonzept Friedhof Gau-Odernheim

Legende

- Laubbaum (Bestand)
- Laubbaum (Planung)
- Sträucher / Stauden
- Pflanzfläche
- Wiese / Rasen
- Wassergeb. Wegedecke
- Pflaster Hauptweg (Planung)
- Pflaster Nebenwege (Planung)
- Natursteinpflaster (Planung)
- Urnengrabstätten
- Urnengrab Baum
- Bank
- Rundbank
- Namensstele
- Schöpfstelle
- Gießkannenhalter
- Grünschnittkorb

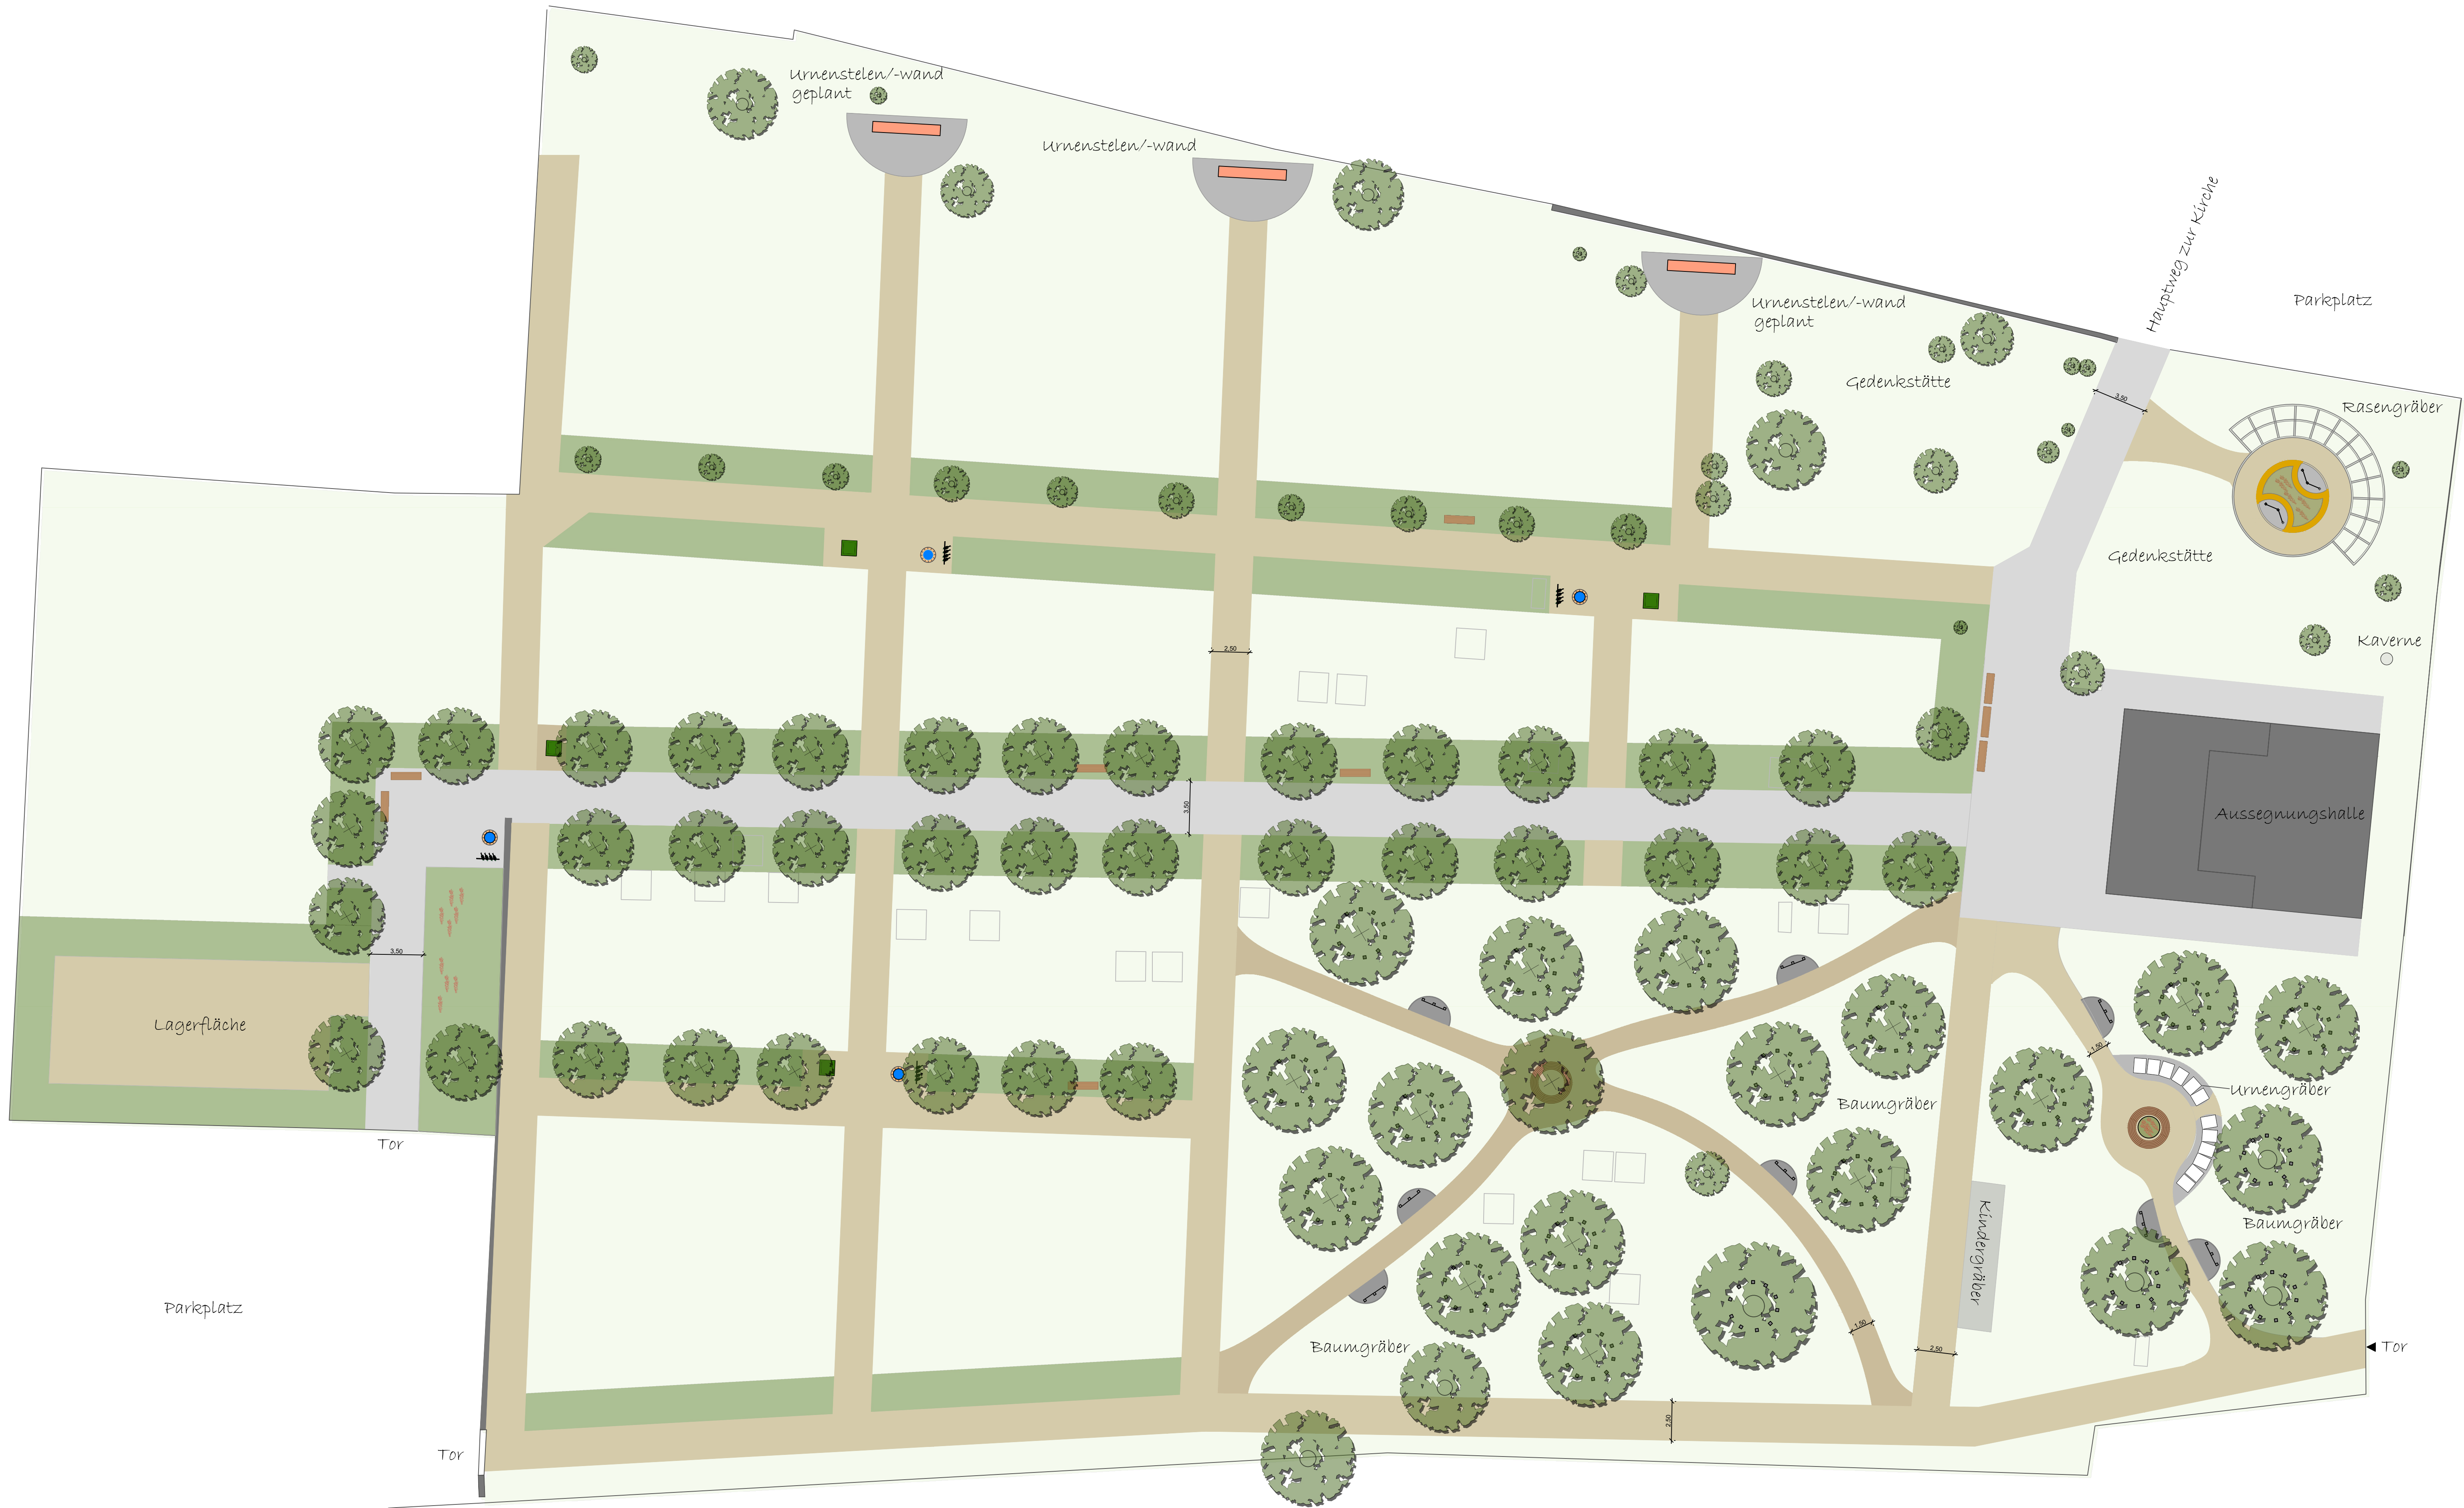

• Für die maßstabsgetreue Darstellung der PDF Plots kann keine Gewähr übernommen werden!

Gestaltungskonzept Friedhof Gau-Odernheim

Vorentwurf

Ortsgemeinde Gau-Odernheim

Bearbeitet:	Zeichnung:	Maßstab:	Leistungsphase:	Blatt:	Datum:
mb	jf	1:200 / A1	2	2.9	14.02.2019



Hauptstraße 34, 55571 Odernheim
Tel.: (06755) 96936-0 Fax 96936-60
E-Mail: info@gutschker-dongus.de
www.gutschker-dongus.de

Quelle Katastergrundlage:
Vermessungsbüro ObVI Klaus Strohmeier
Münch-Braun-Straße 6
55232 Alzey

© gutschker-dongus